



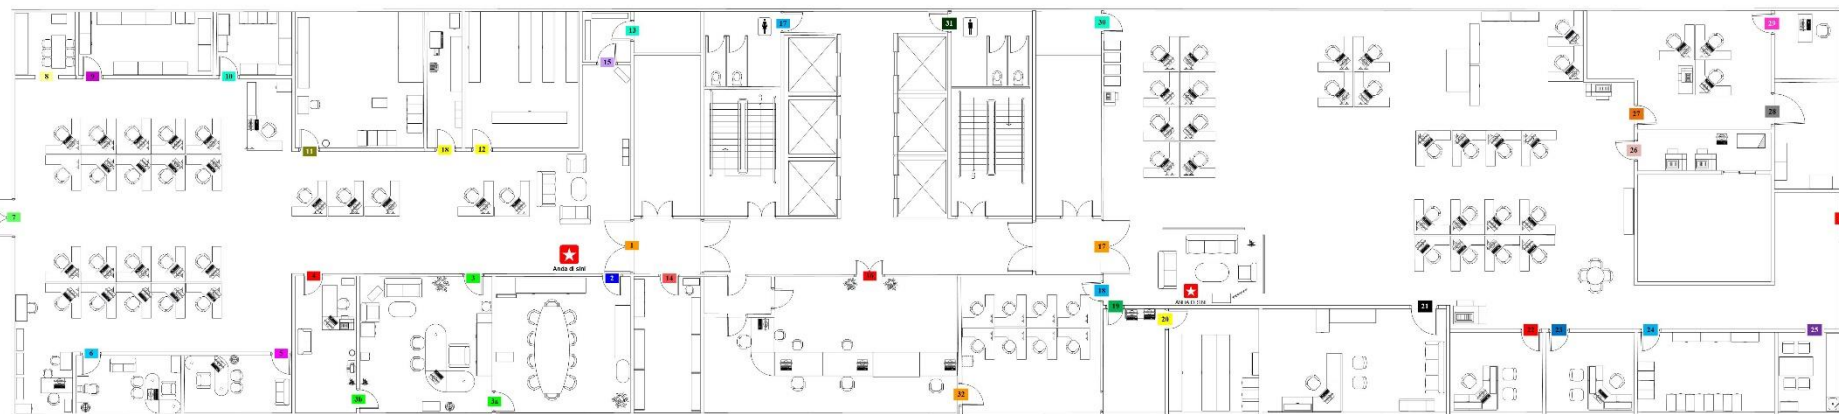

petunjuk


- | | | | | | | | |
|-------------------------------|-----------------------------------|----------------------------|---------------------------|----------------------------------|--------------------------|-------------------------|----------------------|
| 1. PINTU UTAMA SAYAP KANAN | 14. BILIK SETIAUSAHA | 24. BILIK FAIL AKAUN | 34. BILIK STOR ALAT TULIS | 44. PINTU UTAMA SAYAP KIRI | 54. BILIK AKAUNTAN WA44 | 64. BILIK UNIT IT | 74. PINTU KE KAUNTER |
| 2. BILIK MESYUARAT | 15. BILIK AKAUNTAN WA4 PENGURUSAN | 25. BILIK FAIL KEWANGAN | 35. BILIK LOKER | 45. BILIK RUANG KERJA | 55. BILIK AKAUNTAN WA41 | 65. BILIK sSPKB | 75. PINTU KECEMASAN |
| 3. PINTU 2 BILIK PENGARAH | 16. BILIK AKAUNTAN WA4 AKAUN | 26. BILIK FAIL PENTADBIRAN | 36. KAUNTER | 46. BILIK FAIL BAYARAN | 56. BILIK FAIL UNIT GAJI | 66. BILIK KETUA UNIT IT | |
| 4. PINTU 3 BILIK PENGARAH | 17. PINTU KECEMASAN | 27. BILIK STOR BAUCAR | 37. TANDAS PEREMPUAN | 47. BILIK STOR IT | 57. PANTRI | 67. BILIK RISER | |
| 5. PINTU UTAMA BILIK PENGARAH | 18. CAFE | 28. BILIK RISER | 38. BILIK SERBAGUNA | 48. BILIK TIMBALAN PENGARAH WA48 | 58. BILIK CETAK | 68. TANDAS LELAKI | |

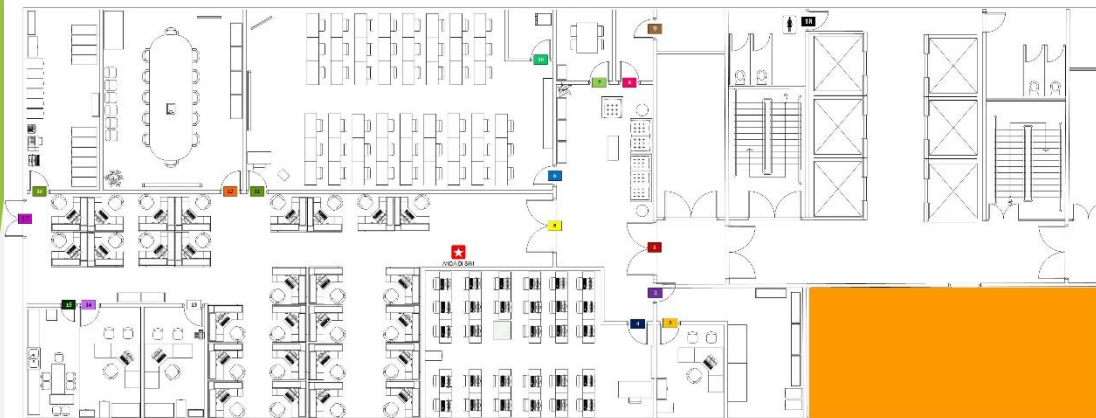

petunjuk

- | | | | |
|--------------------------------|---------------------------|----------------------------|----------------------|
| 1. PINTU UTAMA | 6. PINTU 1 BILIK TAKLIMAT | 11. PINTU 2 BILIK TAKLIMAT | 16. BILIK FAIL |
| 2. BILIK AUDIT DALAM | 7. BILIK PERBINCANGAN | 12. BILIK MESYUARAT | 17. PINTU KECEMASAN |
| 3. BILIK WA4 AUDIT DALAM | 8. BILIK ELEKTRIK | 13. BILIK WA4 WTD | 18. TANDAS PEREMPUAN |
| 4. BILIK KONTINGENSI / LATIHAN | 9. BILIK RISER | 14. BILIK WA4 NAZRAN | |
| 5. PINTU MASUK RUANG KERJA | 10. BILIK AUDIO | 15. PANTRI | |


**JABATAN KESELAMATAN DAN
KESIHATAN PEKERJAAN
NEGERI SEMBILAN**

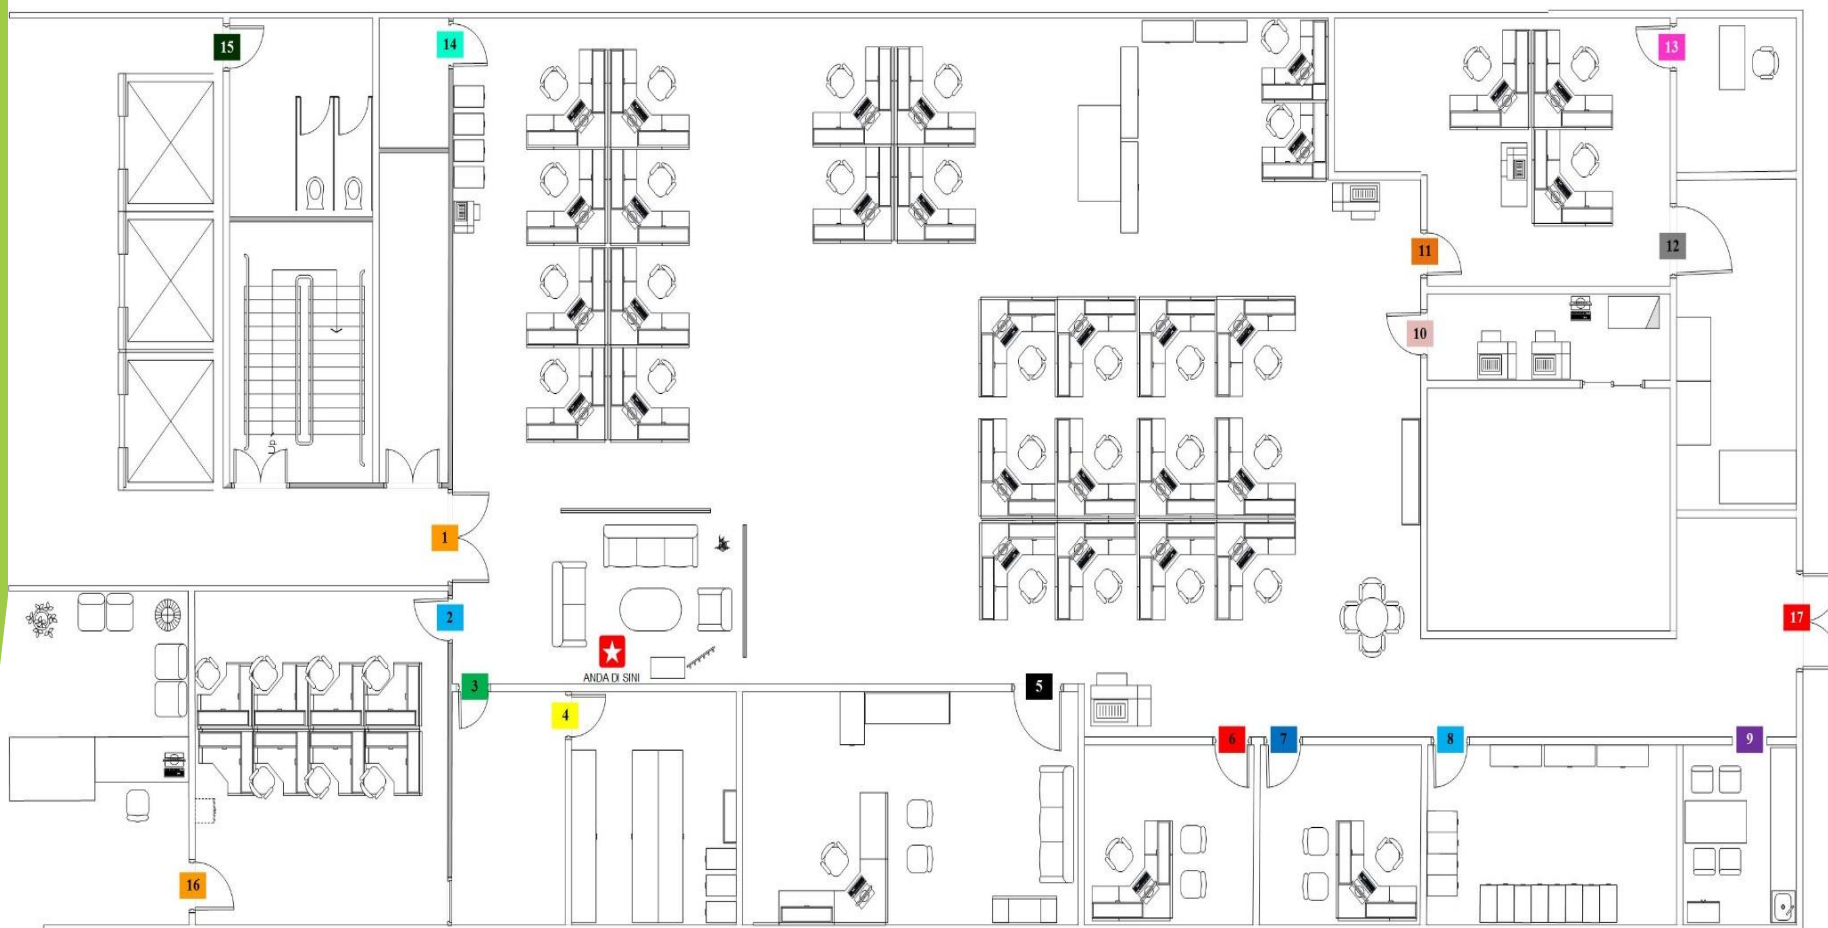

petunjuk

- | | | | |
|--------------------------------|------------------------|------------------------|---------------------|
| 1 PINTU UTAMA | 6 BILIK AKAUNTAN WA44 | 11 BILIK UNIT IT | 16 PINTU KE KAUNTER |
| 2 BILIK RUANG KERJA | 7 BILIK AKAUNTAN WA41 | 12 BILIK eSPKB | 17 PINTU KECEMASAN |
| 3 BILIK FAIL BAYARAN | 8 BILIK FAIL UNIT GAJI | 13 BILIK KETUA UNIT IT | |
| 4 BILIK STOR IT | 9 PANTRI | 14 BILIK RISER | |
| 5 BILIK TIMBALAN PENGARAH WA48 | 10 BILIK CETAK | 15 TANDAS LELAKI | |


PELAN LANTAI ANJUNG HARMONI

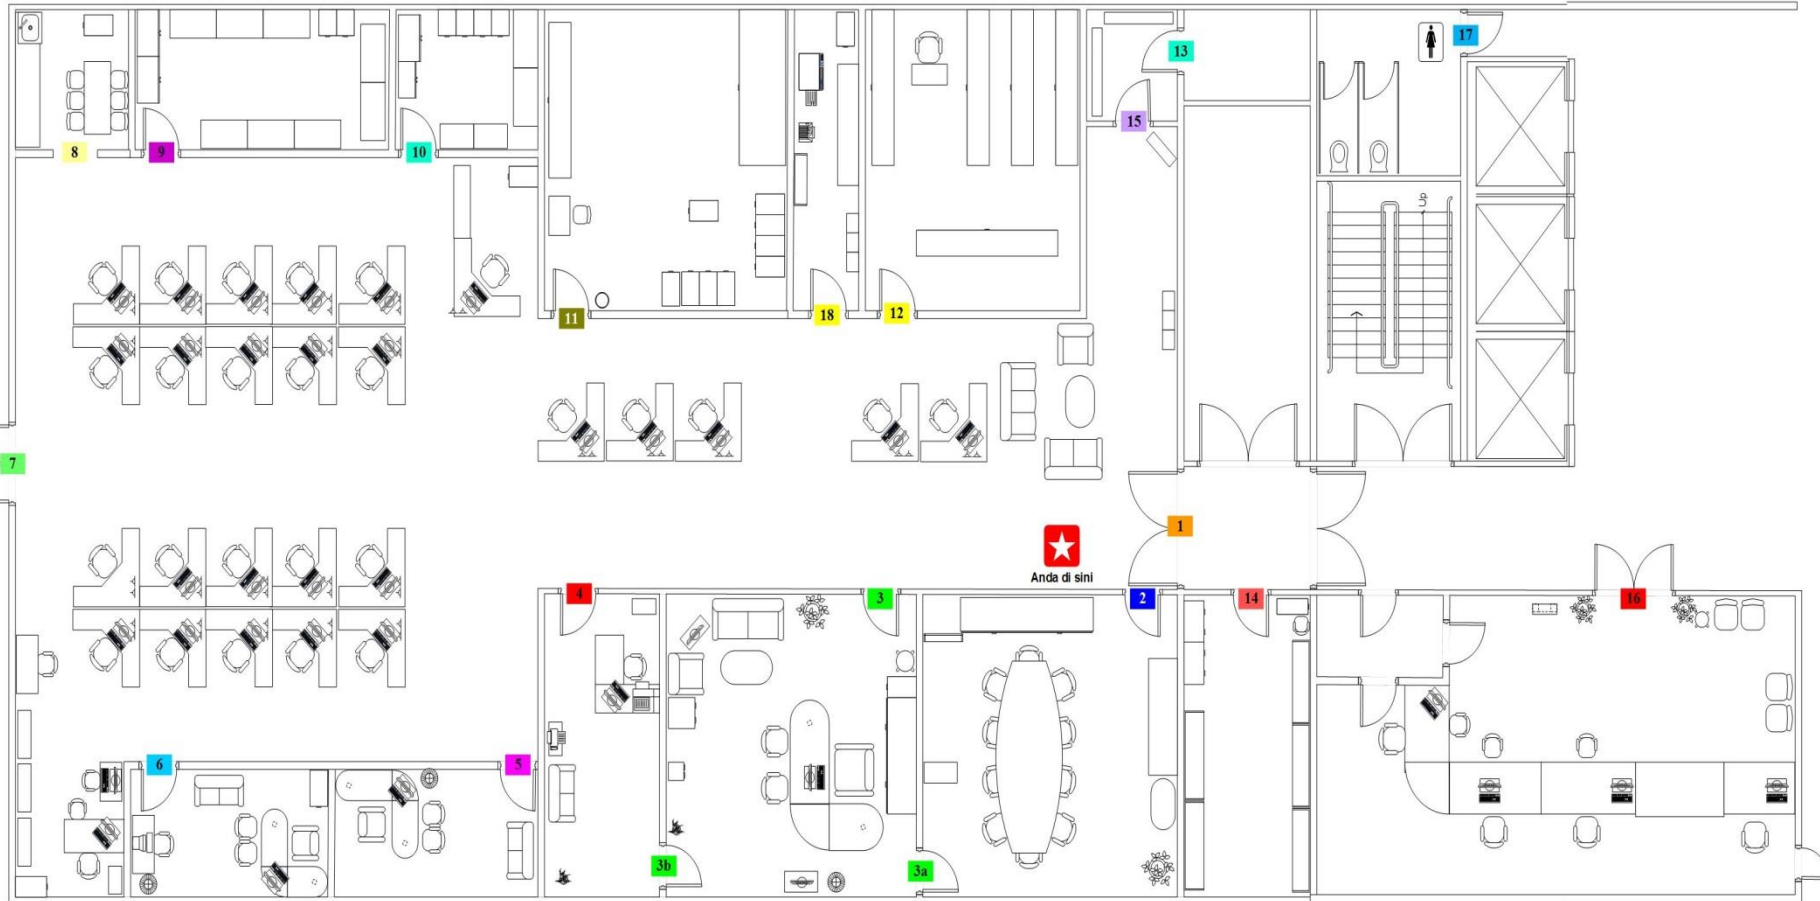

petunjuk

- | | | | |
|--------------------------------------|--|----------------------------------|---------------------------------|
| 1 PINTU UTAMA | 4 BILIK SETIAUSAHA | 9 BILIK FAIL AKAUN | 14 BILIK STOR ALAT TULIS |
| 2 BILIK MESYUARAT | 5 BILIK AKAUNTAN W44 PENGURUSAN | 10 BILIK FAIL KEWANGAN | 15 BILIK LOKER |
| 3 PINTU 2 BILIK PENGARAH | 6 BILIK AKAUNTAN W41 AKAUN | 11 BILIK FAIL PENTADBIRAN | 16 KAUNTER |
| 3a PINTU 3 BILIK PENGARAH | 7 PINTU KECEMASAN | 12 BILIK STOR BAUCAR | 17 TANDAS PEREMPUAN |
| 3b PINTU UTAMA BILIK PENGARAH | 8 CAFE | 13 BILIK RISER | 18 BILIK SERBAGUNA |

PELAN LANTAI PUNCAK GEMILANG

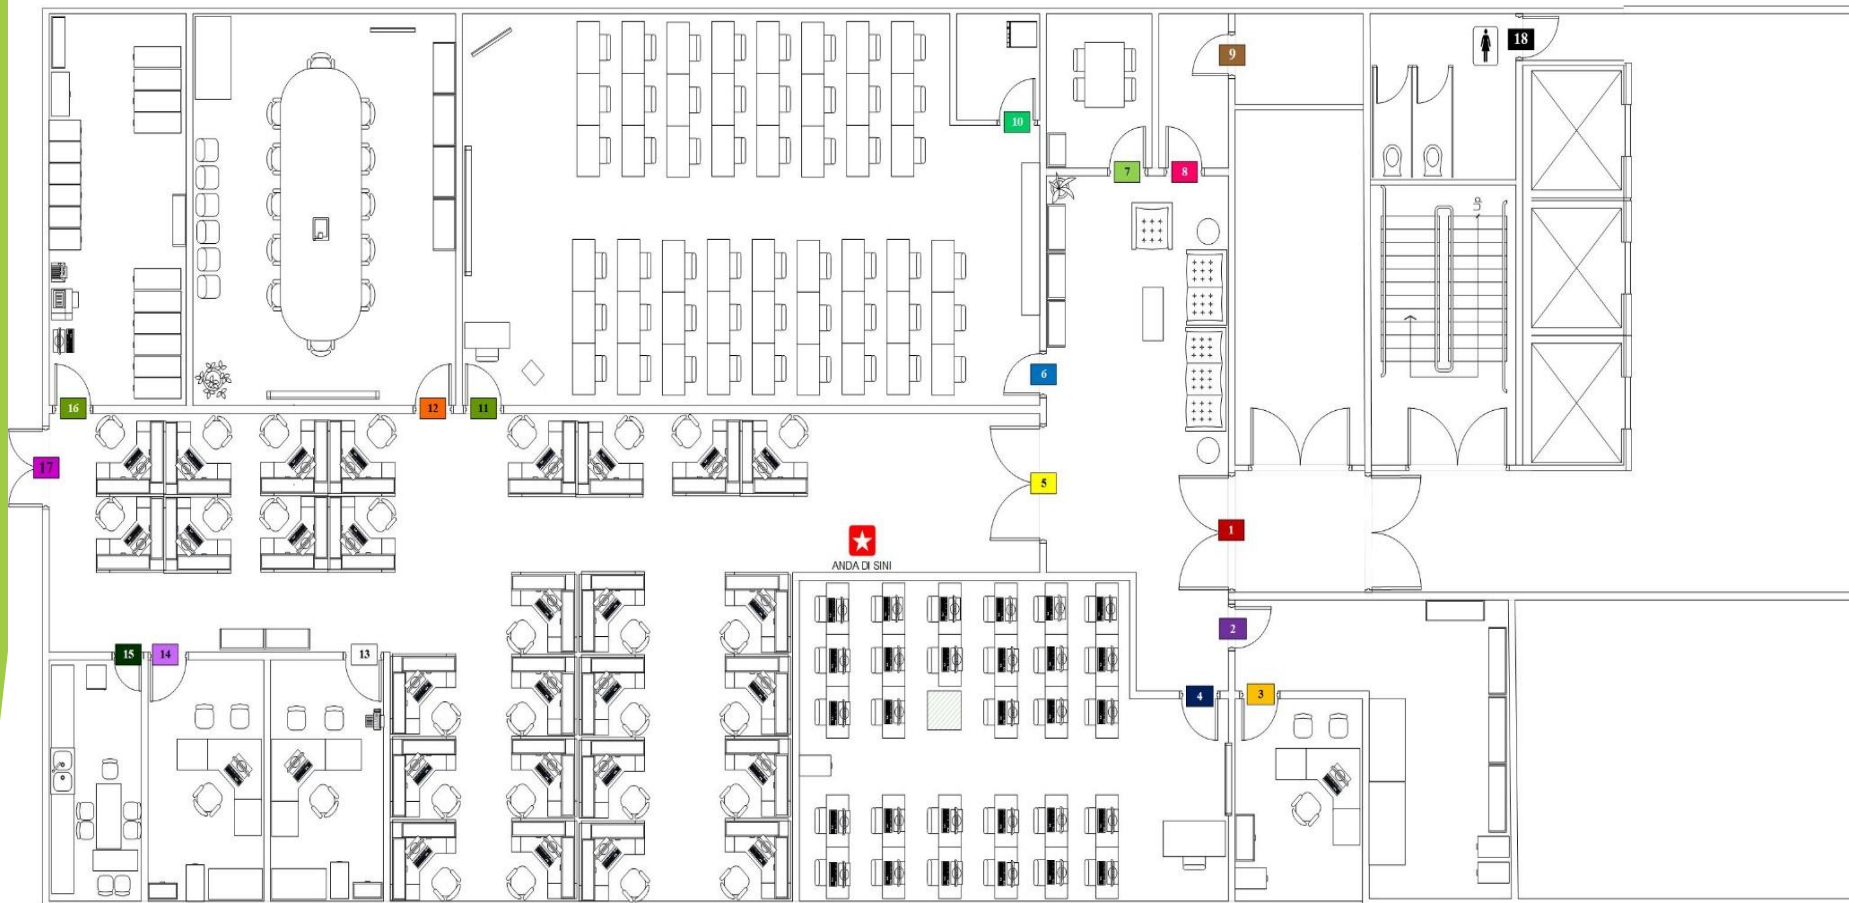

petunjuk

- | | | | |
|-------------------------------------|---------------------------------|----------------------------------|----------------------------|
| 1 PINTU UTAMA | 6 PINTU 1 BILIK TAKLIMAT | 11 PINTU 2 BILIK TAKLIMAT | 16 BILIK FAIL |
| 2 BILIK AUDIT DALAM | 7 BILIK PERBINCANGAN | 12 BILIK MESYUARAT | 17 PINTU KECEMASAN |
| 3 BILIK W41 AUDIT DALAM | 8 BILIK ELEKTRIK | 13 BILIK W41 WTD | 18 TANDAS PEREMPUAN |
| 4 BILIK KONTIGENSI / LATIHAN | 9 BILIK RISER | 14 BILIK W41 NAZIRAN | |
| 5 PINTU MASUK RUANG KERJA | 10 BILIK AUDIO | 15 PANTRI | |